

ALL. B

REGIONE BASILICATA

COMUNE DI CASTELGRANDE



C_C120 - - 1 - 2024-12-03 - 0007166

PROGETTO DI FATTIBILITA' TECNICO ECONOMICA

MIGLIORAMENTO SISMICO DELL'ISTITUTO COMPRENSIVO J STELLA SCUOLA MATERNA, ELEMENTARE E MEDIA DI CASTELGRANDE

Decreto 21 dicembre 2017. risorse relative al fondo di cui all'articolo 1, comma 140, della legge 11 dicembre 2016, n. 232, per interventi di messa in sicurezza e di adeguamento sismico degli edifici scolastici. (decreto n. 1007).

ELABORATO: 4

PLIANTE EDIFICIO


SCALA:

TAV: 2

IL PROGETTISTA: Geom. Domenico MURO – UFFICIO TECNICO COMUNALE

DATA: ottobre 2018


- 1 - Sala olifunzionale
- 2 - Servizi igienici
- 3 - Spogliatoio palestra
- 4 - Scala esterna/uscita di sicurezza
- 5 - Corridoio
- 6 - Locale ex cucina
- 7 - Locale ex mensai
- 8 - Locale Laboratorio
- 10 - Palestra:

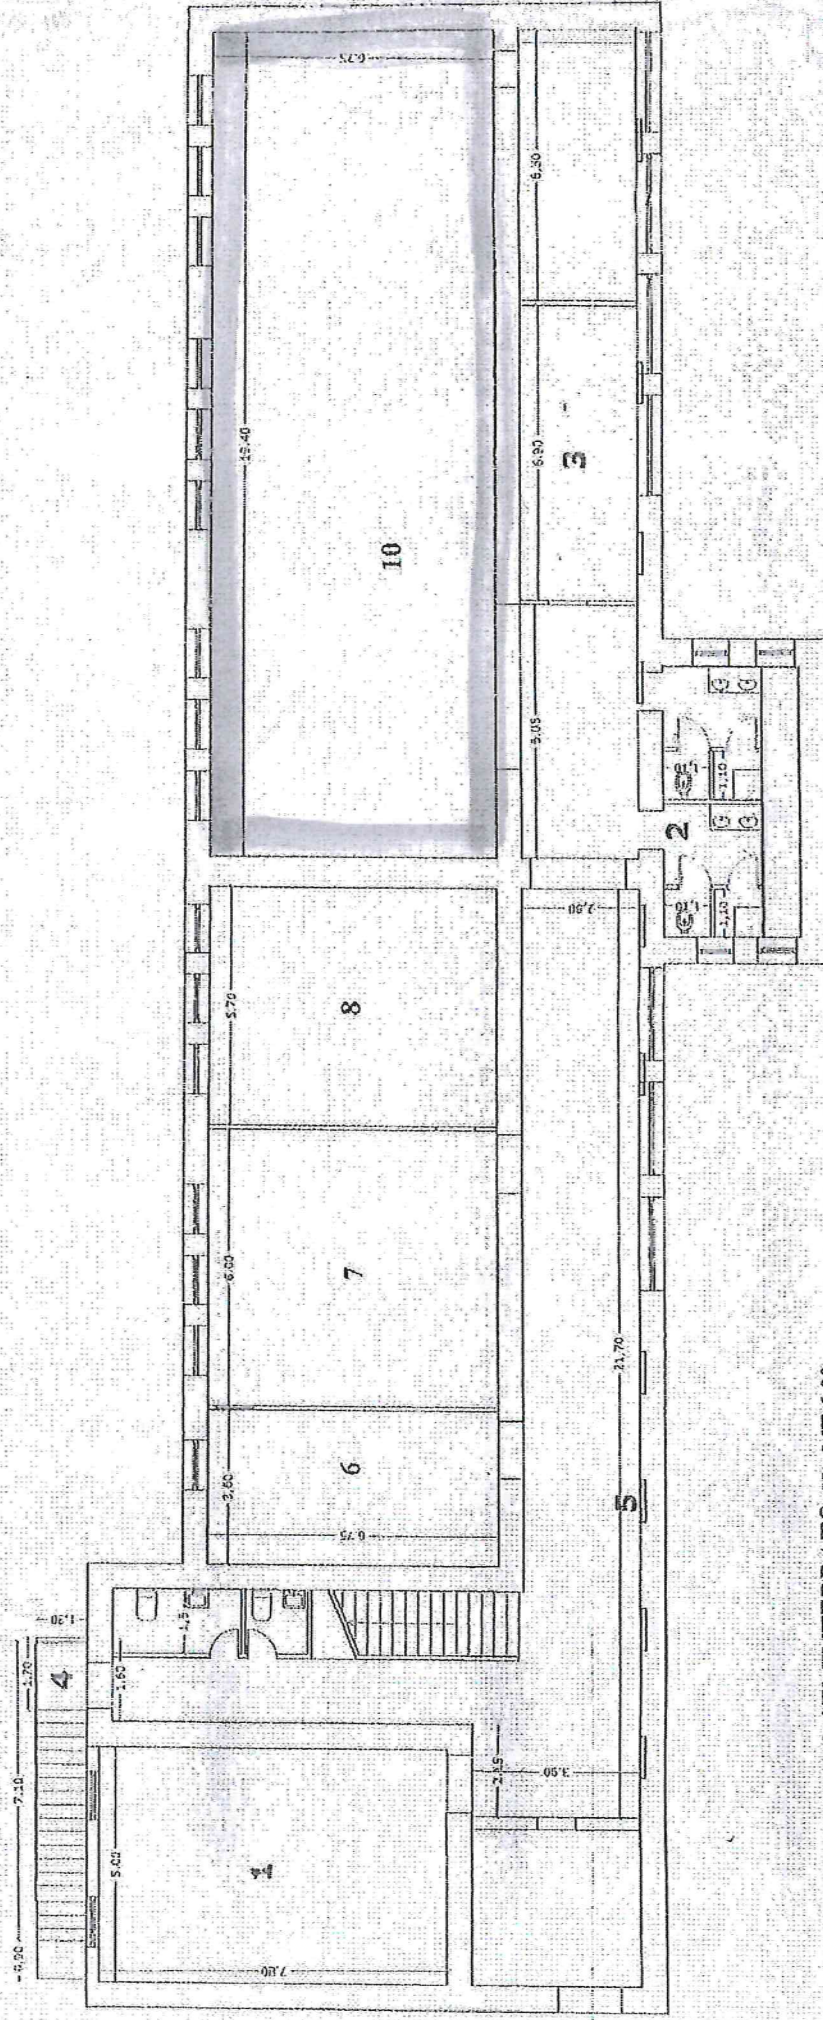

PIANTA PIANO SEMINTERRATO H= MT 6.00

Legenda

- 1 - Ingresso
- 2 - Corridoio
- 3 - Aule
- 4 - Servizi igienici
- 5 - Corridoio
- 6 - Ex Scuola materna (traslocata al piano superiore)
- 8 - Locale farmacia

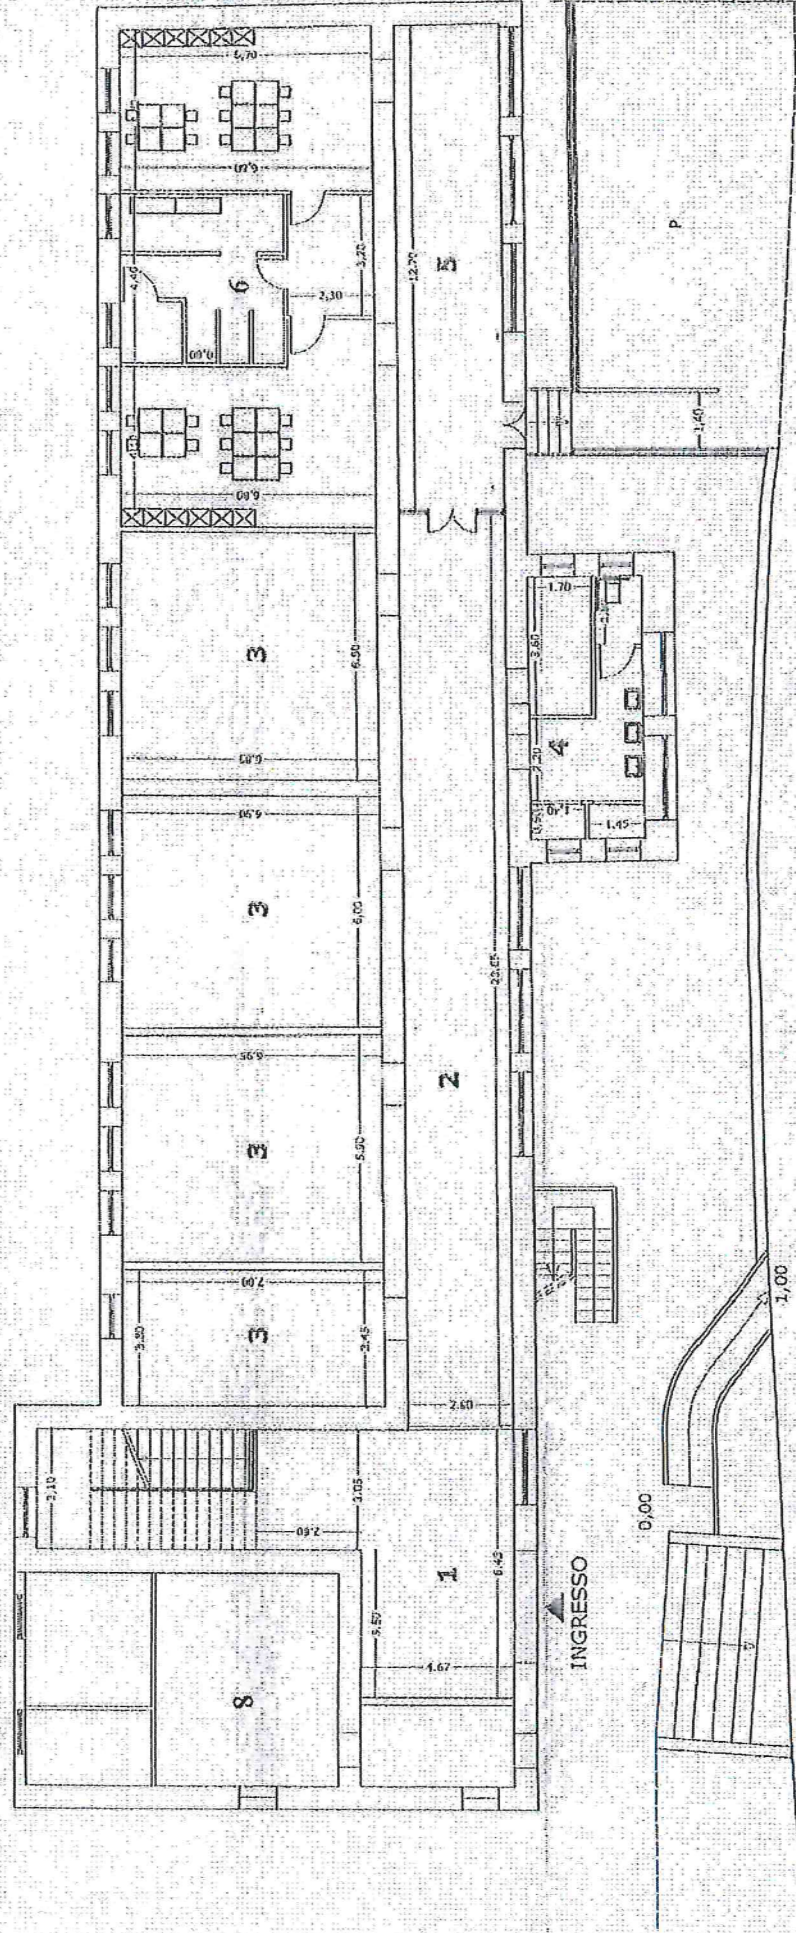

PIANTA PIANO TERRA (da Via Marconi) H= MT 3.10

[illegible]